


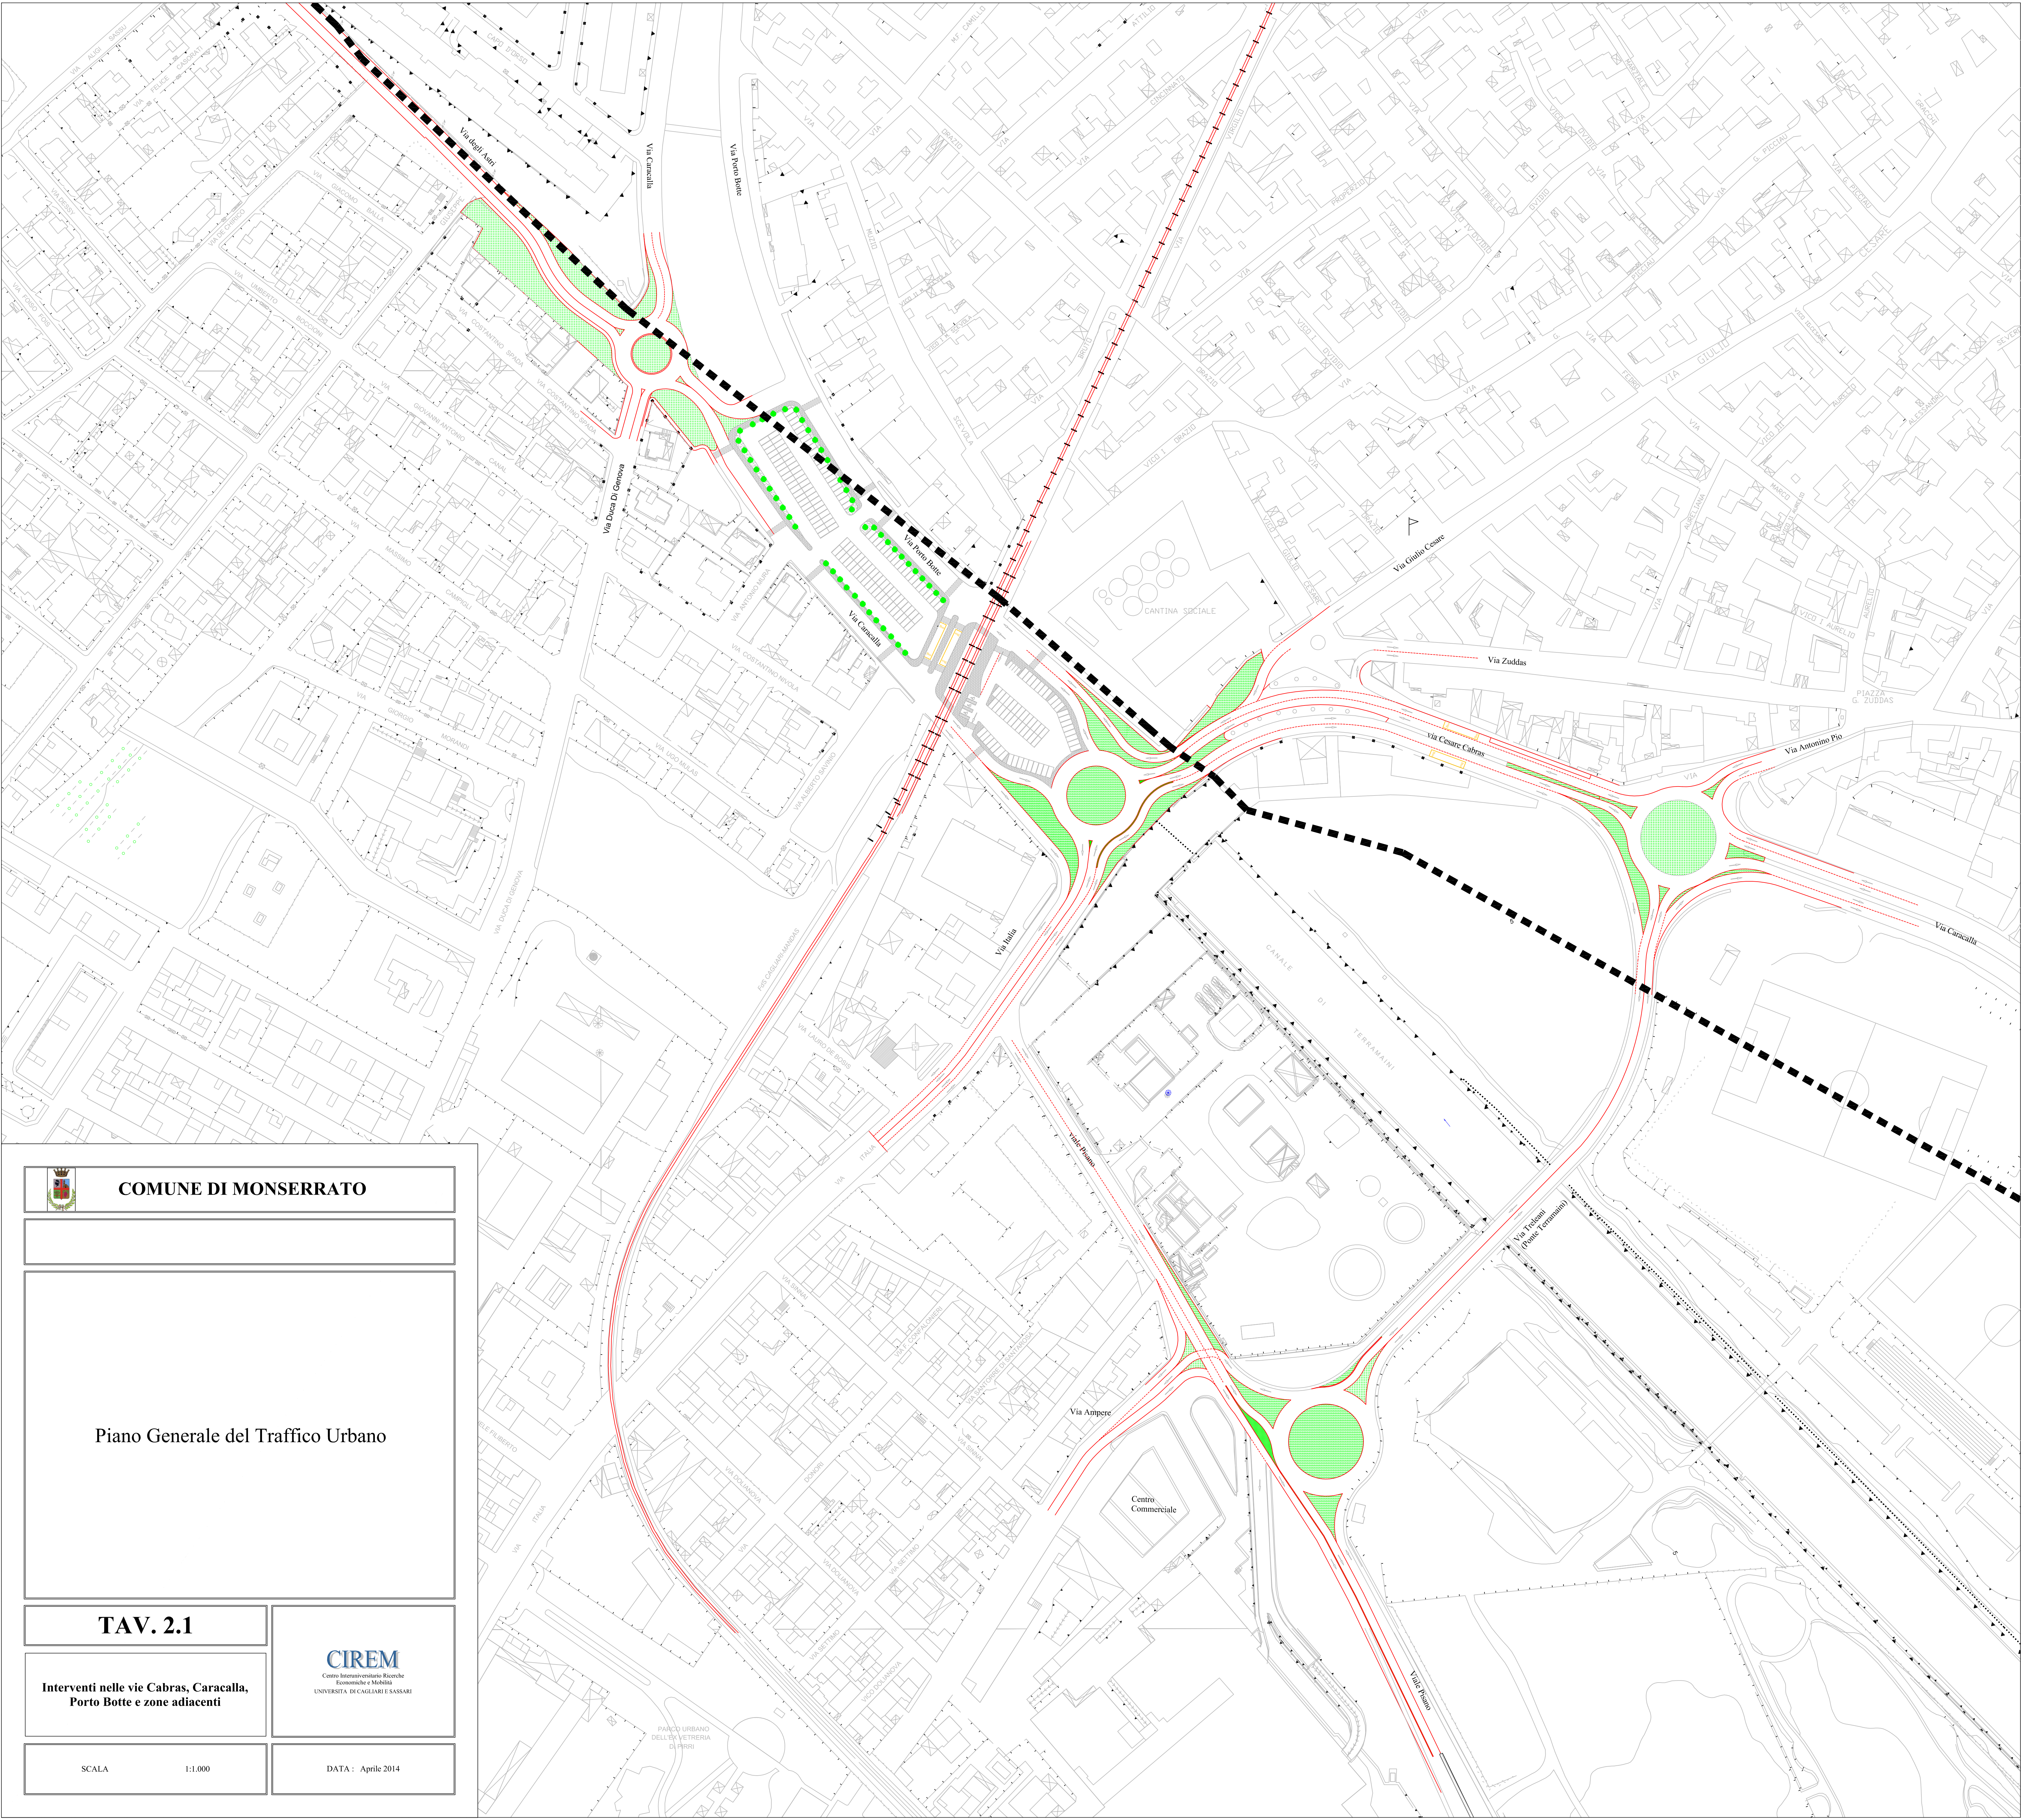



COMUNE DI MONSERRATO

Piano Generale del Traffico Urbano

TAV. 2.1

Interventi nelle vie Cabras, Caracalla, Porto Botte e zone adiacenti

SCALA

1:1.000

DATA : Aprile 2014



CIREM

Centro Interuniversitario Ricerche Economiche e Mobilità

UNIVERSITÀ DI CAGLIARI E SASSARI