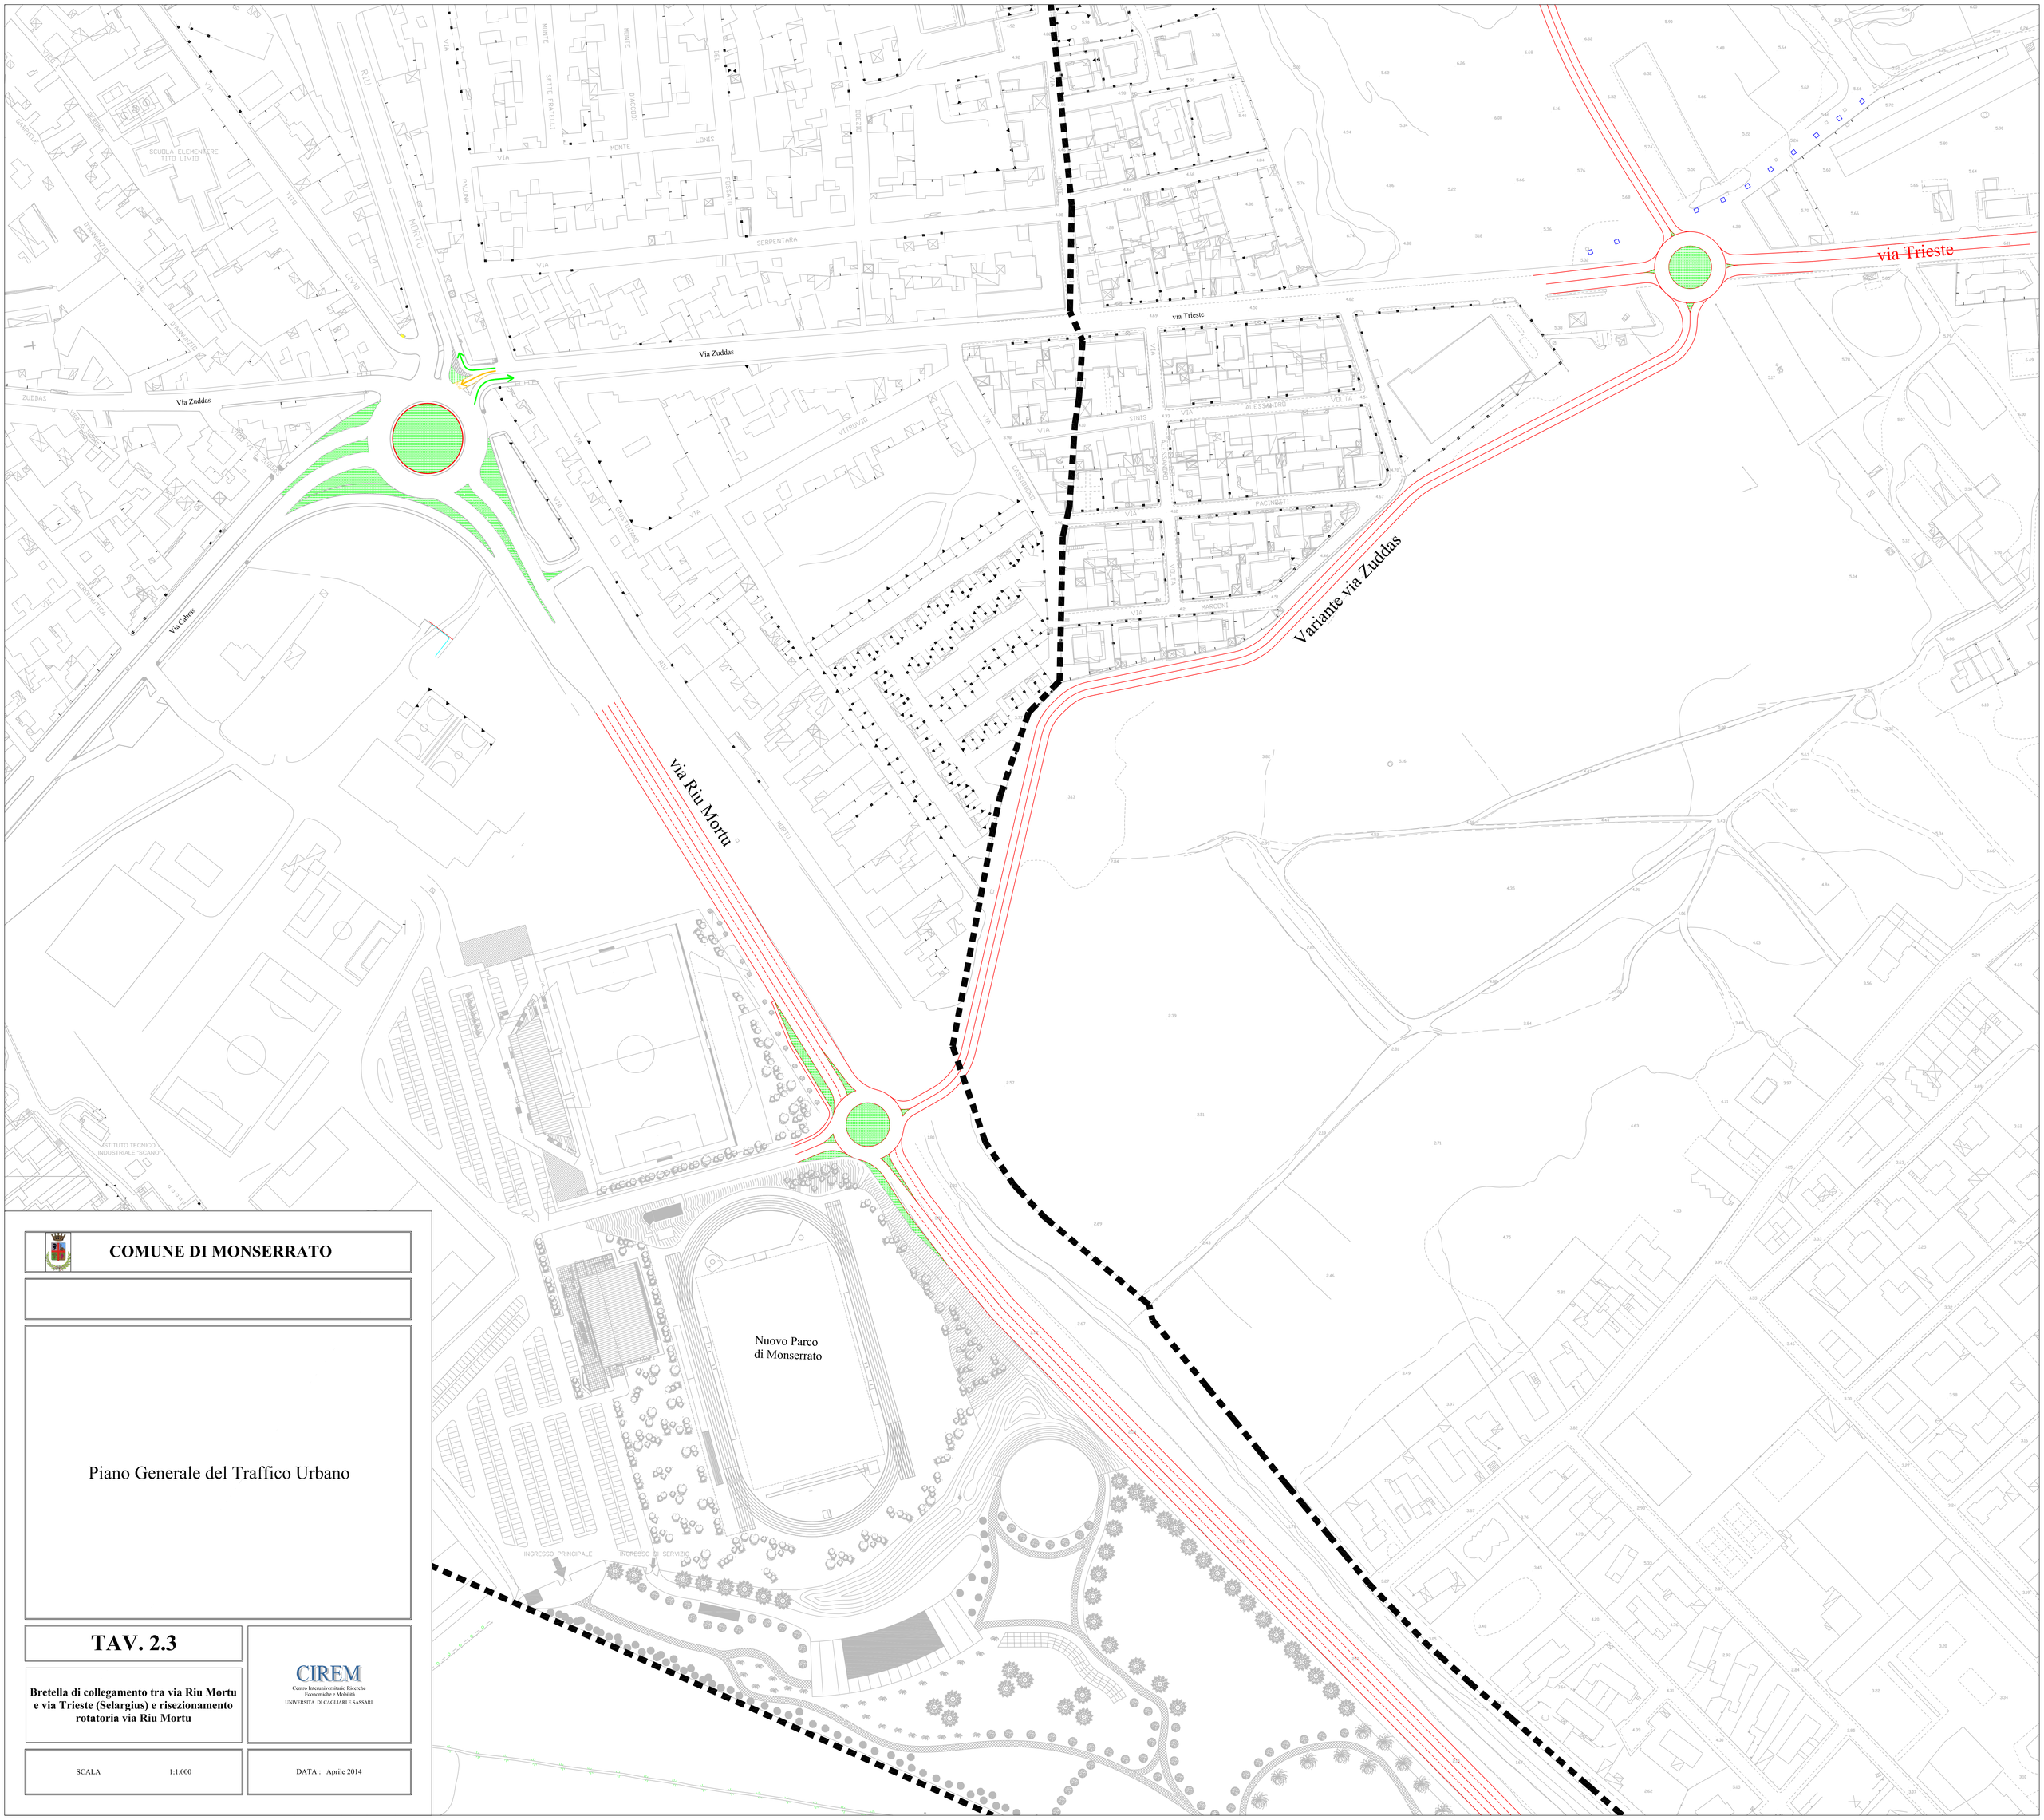

COMUNE DI MONSERRATO

Piano Generale del Traffico Urbano

TAV. 2.3

Bretella di collegamento tra via Riu Mortu e via Trieste (Selargius) e risezionamento rotatoria via Riu Mortu

CIREM
Centro Interuniversitario Ricerche Economiche e Mobilità
UNIVERSITÀ DI CAGLIARI E SASSARI

SCALA 1:1.000

DATA : Aprile 2014